


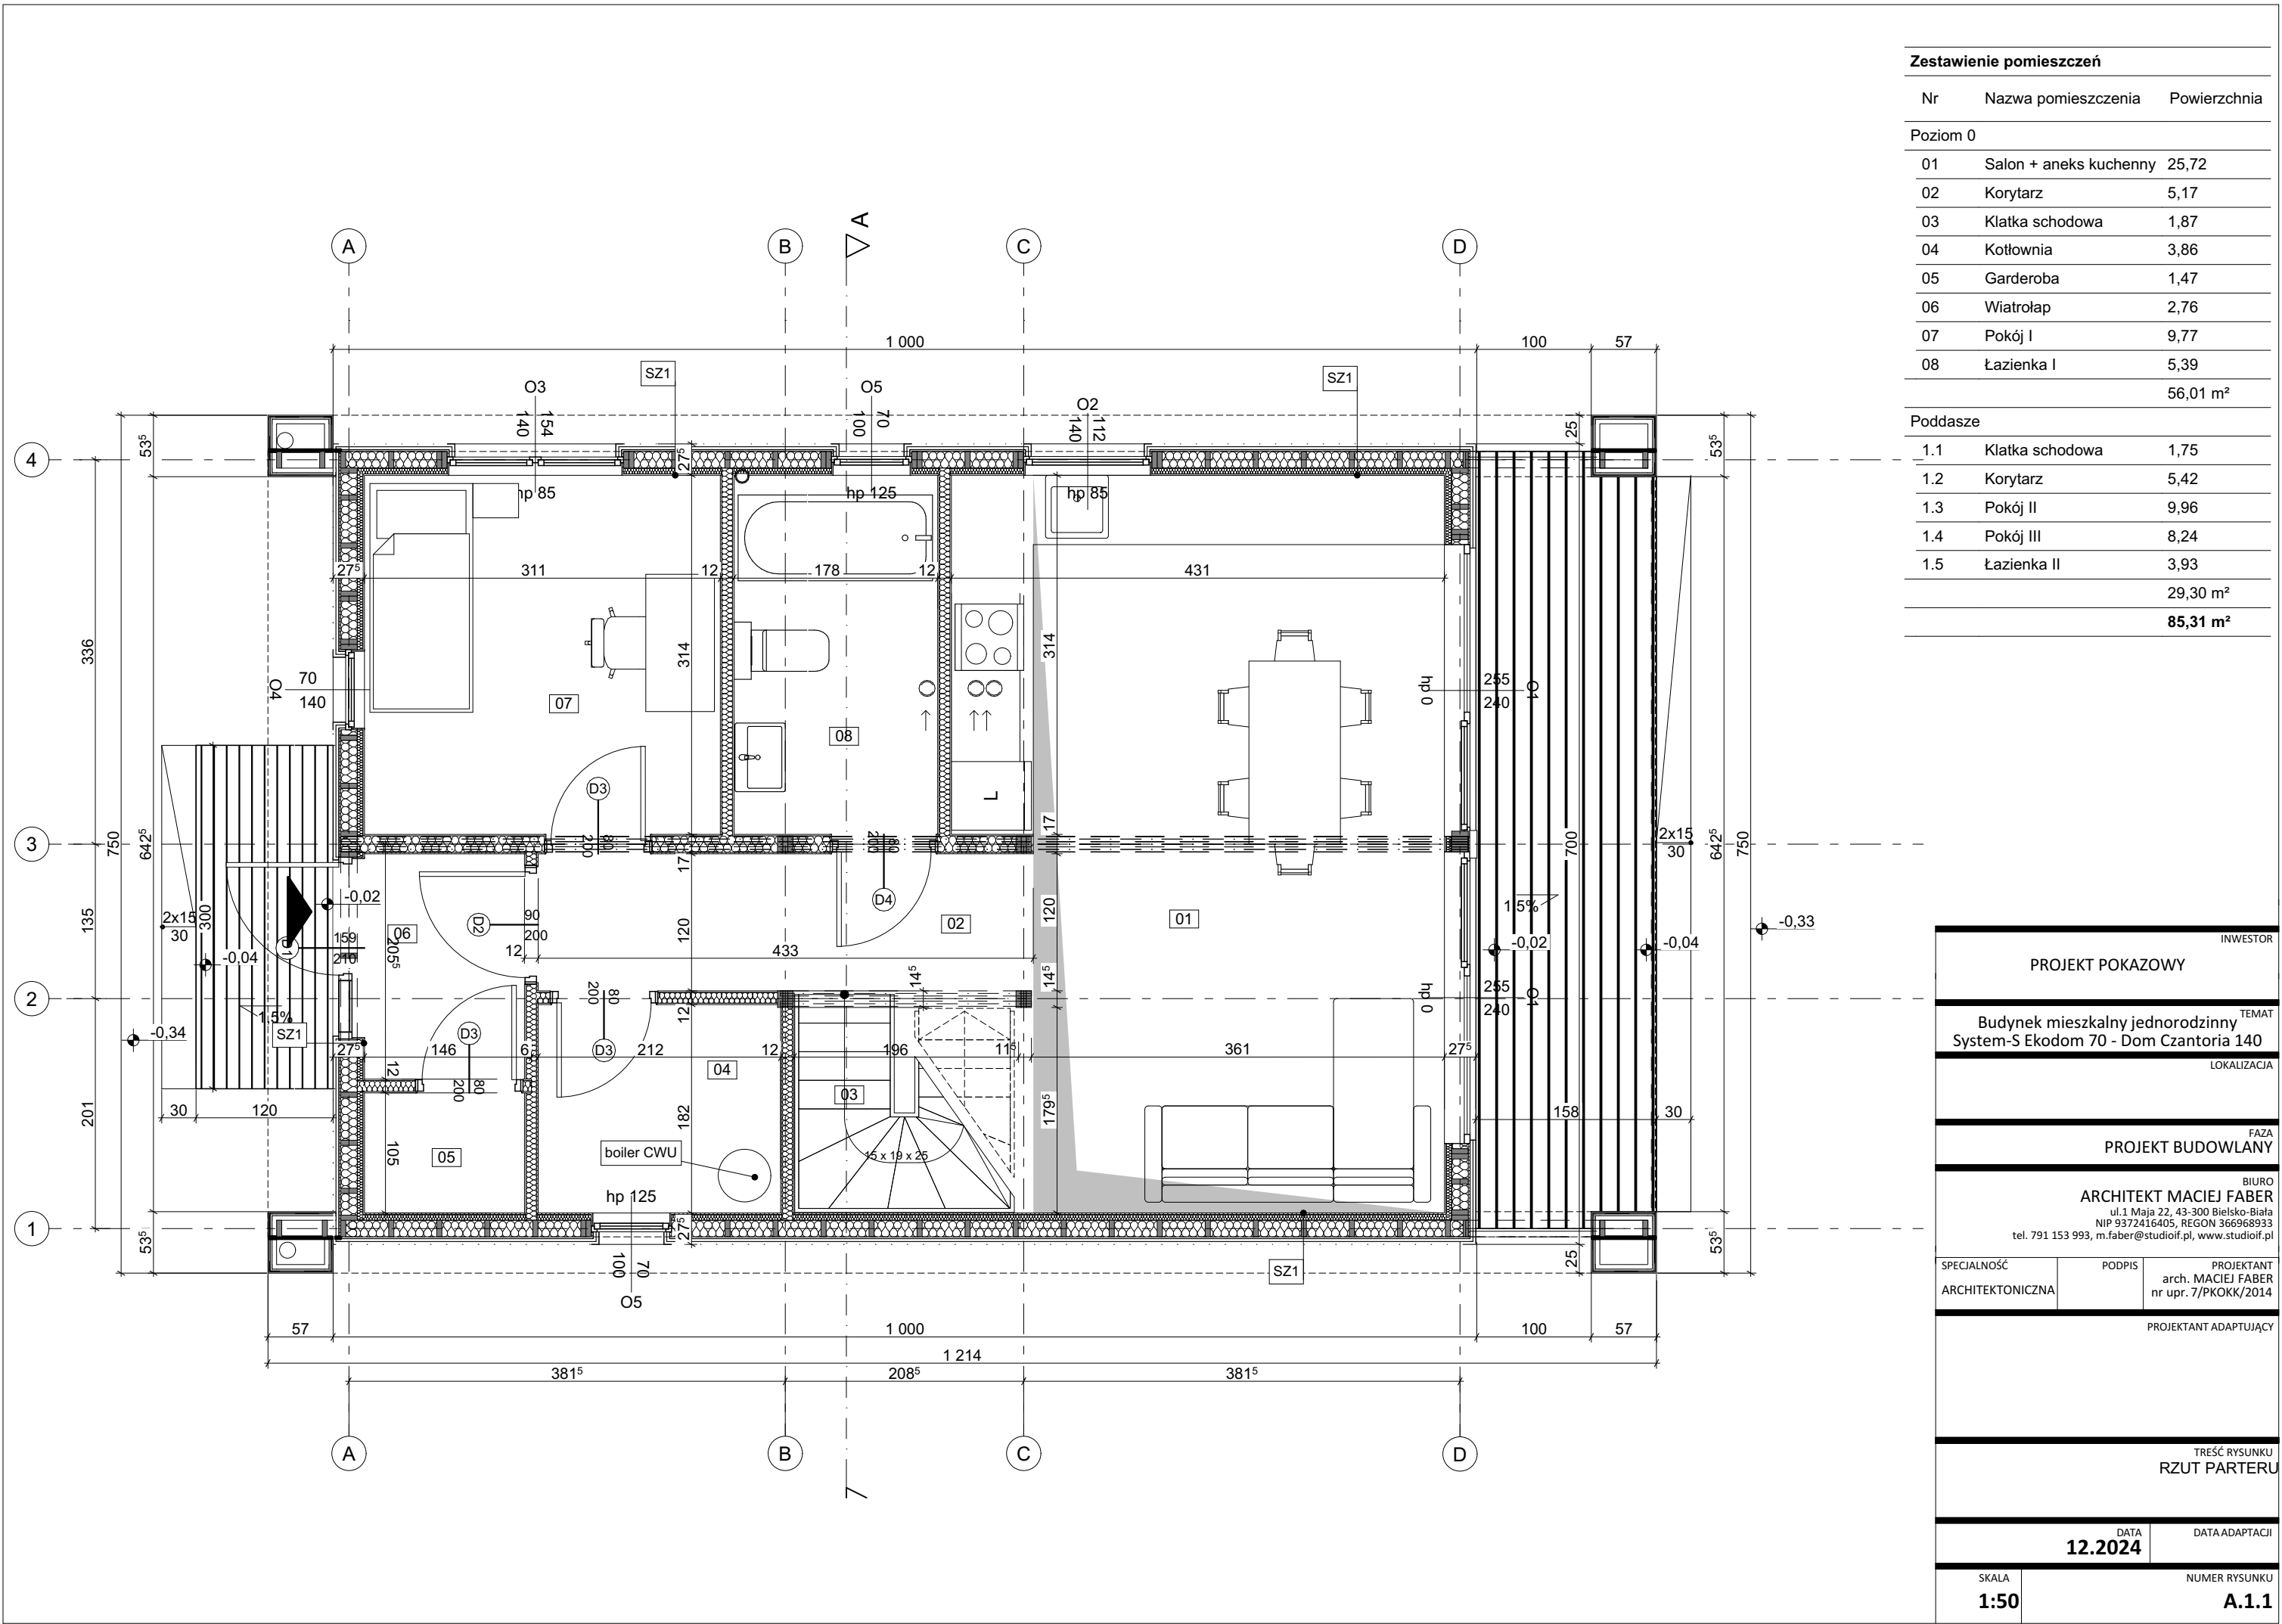

Zestawienie pomieszczeń

Nr	Nazwa pomieszczenia	Powierzchnia
----	---------------------	--------------


Poziom 0

01	Salon + aneks kuchenny	25,72
02	Korytarz	5,17
03	Klatka schodowa	1,87
04	Kotłownia	3,86
05	Garderoba	1,47
06	Wiatrołap	2,76
07	Pokój I	9,77
08	Łazienka I	5,39
		56,01 m²

Poddasze


1.1	Klatka schodowa	1,75
1.2	Korytarz	5,42
1.3	Pokój II	9,96
1.4	Pokój III	8,24
1.5	Łazienka II	3,93
		29,30 m²
		85,31 m²

INWESTOR		
PROJEKT POKAZOWY		
TEMAT		
Budynek mieszkalny jednorodzinny System-S Ekodom 70 - Dom Czantoria 140		
LOKALIZACJA		
FAZA		
PROJEKT BUDOWLANY		
BIURO		
ARCHITEKT MACIEJ FABER		
ul. 1 Maja 22, 43-300 Bielsko-Biała		
NIP 9372416405, REGON 366968933		
tel. 791 153 993, m.faber@studioif.pl, www.studioif.pl		
SPECIALNOŚĆ	PODPIS	PROJEKTANT
ARCHITEKTONICZNA		arch. MACIEJ FABER
		nr upr. 7/PKOKK/2014
PROJEKTANT ADAPTUJĄCY		
TREŚĆ RYSUNKU		
RZUT PARTERU		
DATA		DATA ADAPTACJI
12.2024		
SKALA	NUMER RYSUNKU	
1:50	A.1.1	

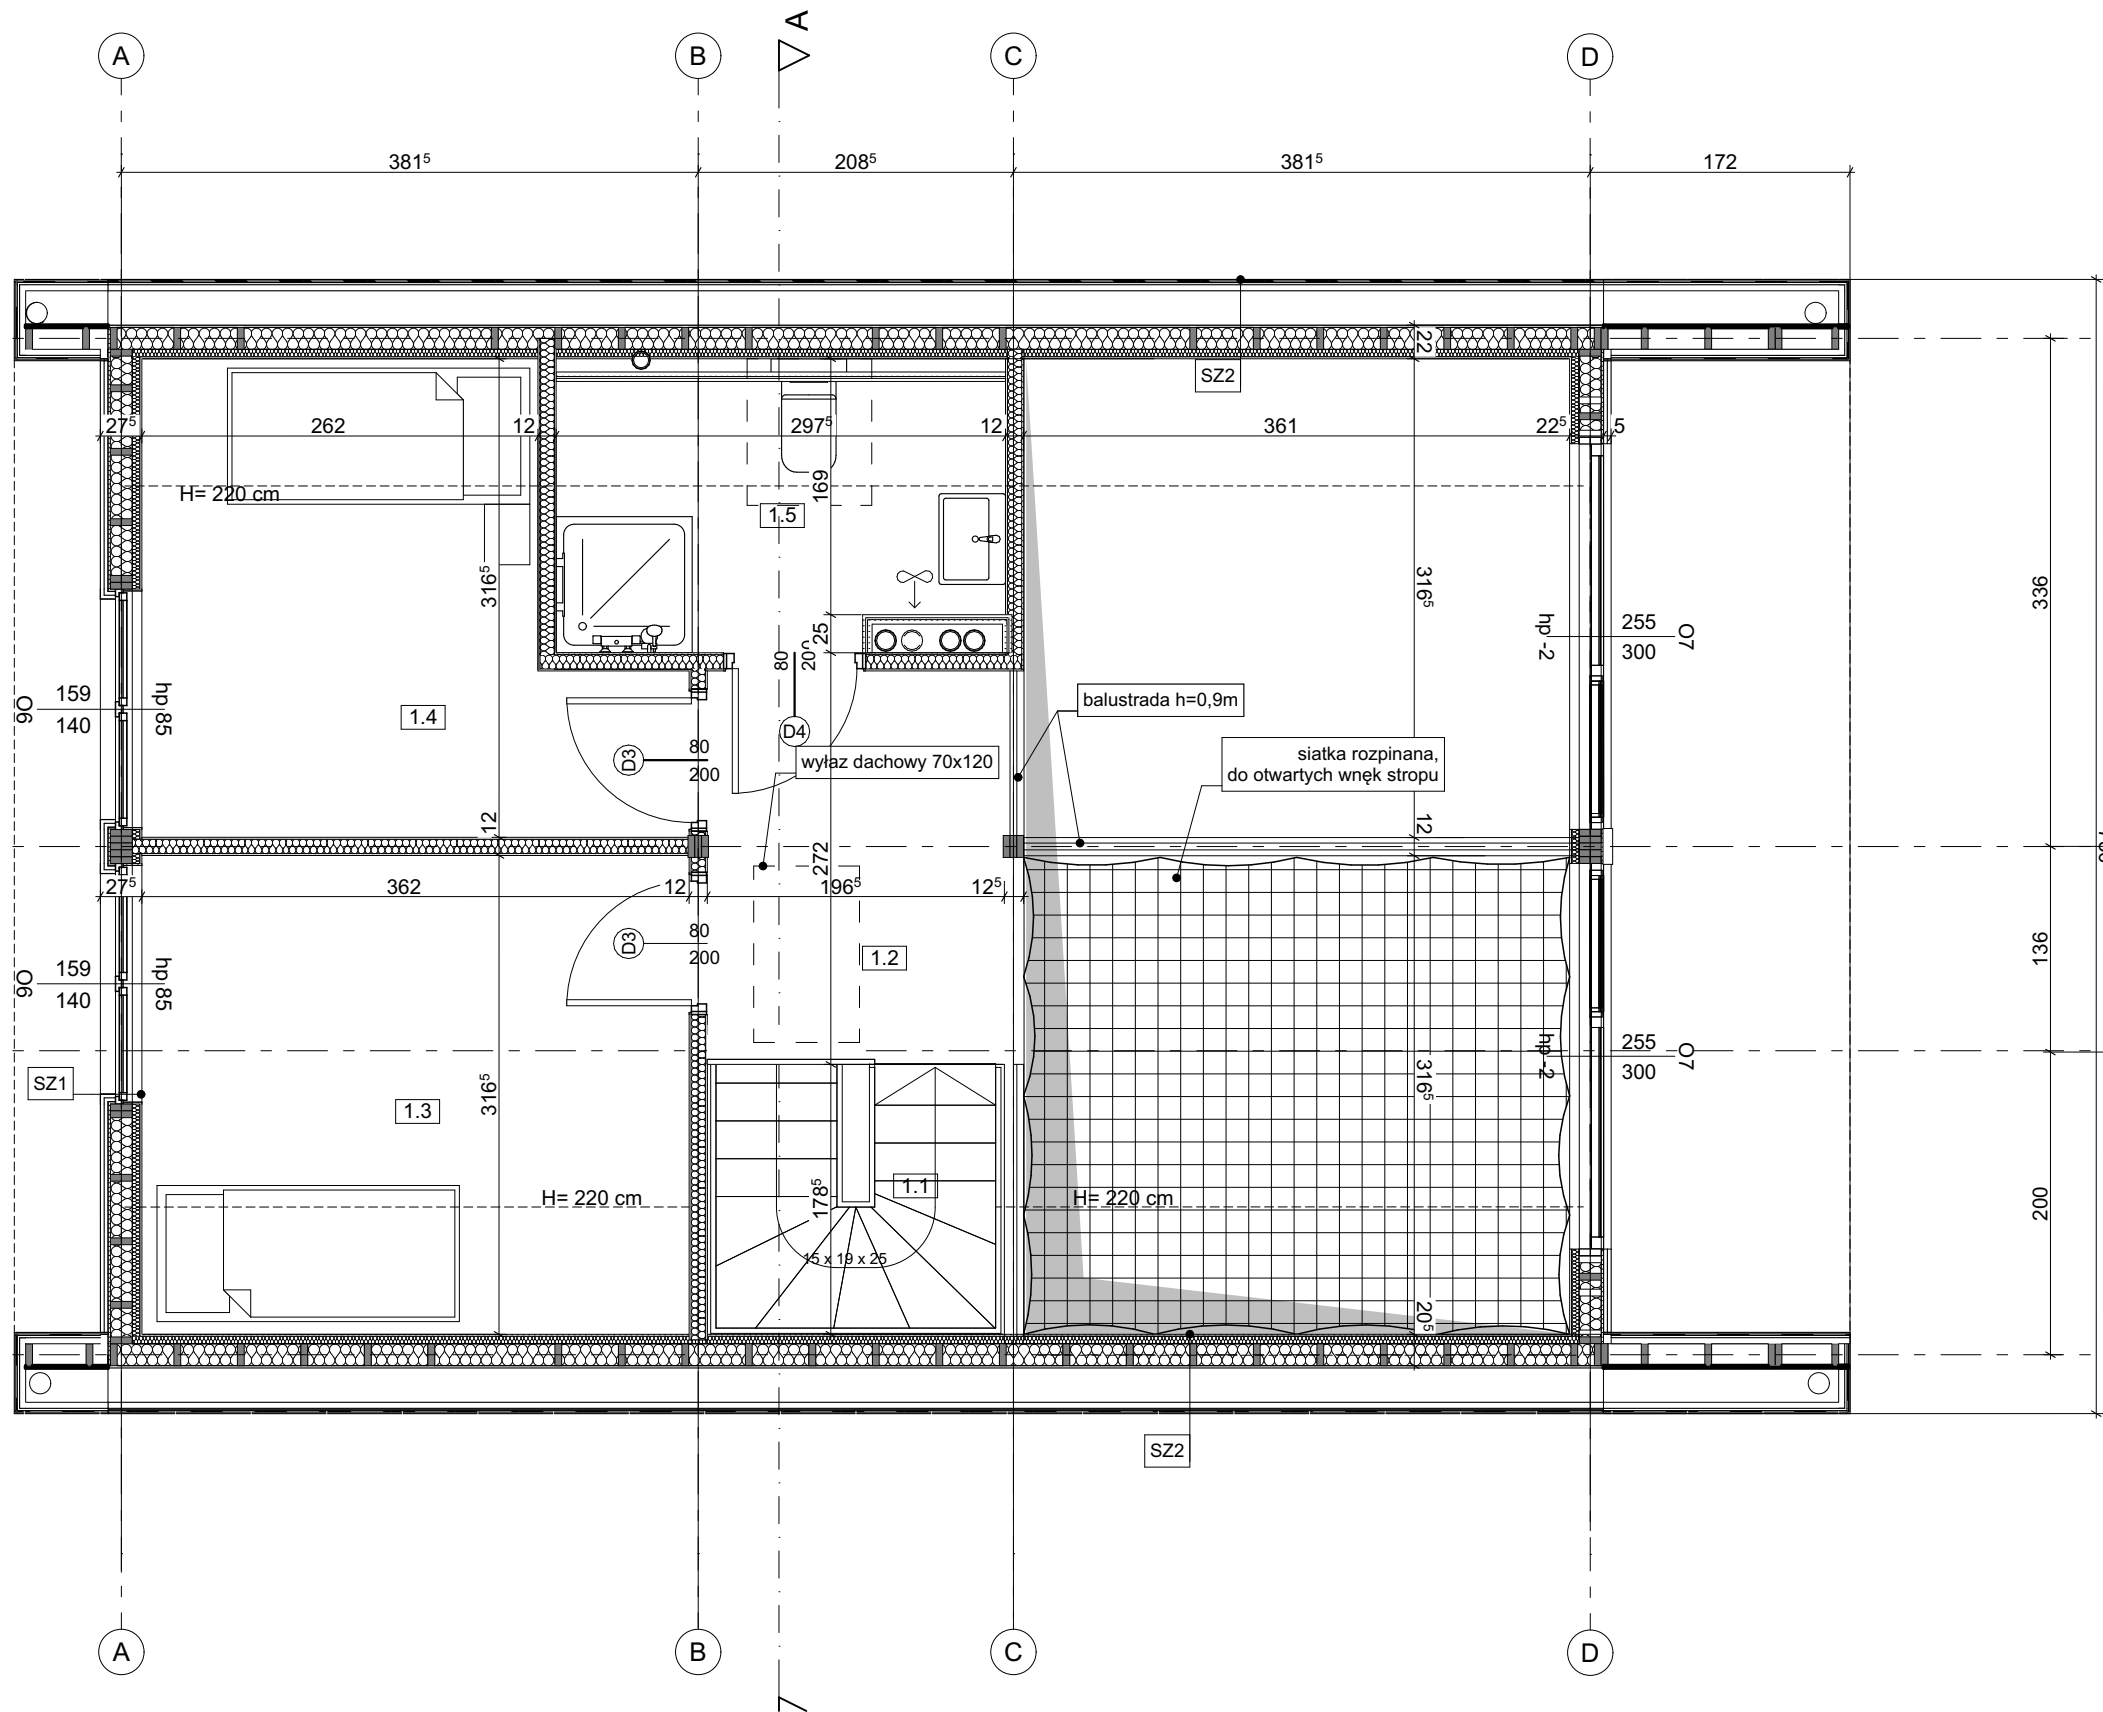

Zestawienie pomieszczeń		
Nr	Nazwa pomieszczenia	Powierzchnia
Poziom 0		
01	Salon + aneks kuchenny	25,72
02	Korytarz	5,17
03	Klatka schodowa	1,87
04	Kotłownia	3,86
05	Garderoba	1,47
06	Wiatrołap	2,76
07	Pokój I	9,77
08	Łazienka I	5,39
		56,01 m²
Poddasze		
1.1	Klatka schodowa	1,75
1.2	Korytarz	5,42
1.3	Pokój II	9,96
1.4	Pokój III	8,24
1.5	Łazienka II	3,93
		29,30 m²
		85,31 m²


INWESTOR		
PROJEKT POKAZOWY		
TEMAT		
Budynek mieszkalny jednorodzinny		
System-S Ekodom 70 - Dom Czantoria 140		
LOKALIZACJA		
FAZA		
PROJEKT BUDOWLANY		
BIURO		
ARCHITEKT MACIEJ FABER		
ul. 1 Maja 22, 43-300 Bielsko-Biała		
NIP 9372416405, REGON 366968933		
tel. 791 153 993, m.faber@studioif.pl, www.studioif.pl		
SPECIALNOŚĆ	PODPIS	PROJEKTANT
ARCHITEKTONICZNA		arch. MACIEJ FABER
		nr upr. 7/PKOKK/2014
PROJEKTANT ADAPTUJĄCY		
TREŚĆ RYSUNKU		
RZUT PODDASZA		
DATA		DATA ADAPTACJI
12.2024		
SKALA	NUMER RYSUNKU	
1:50	A.1.2	

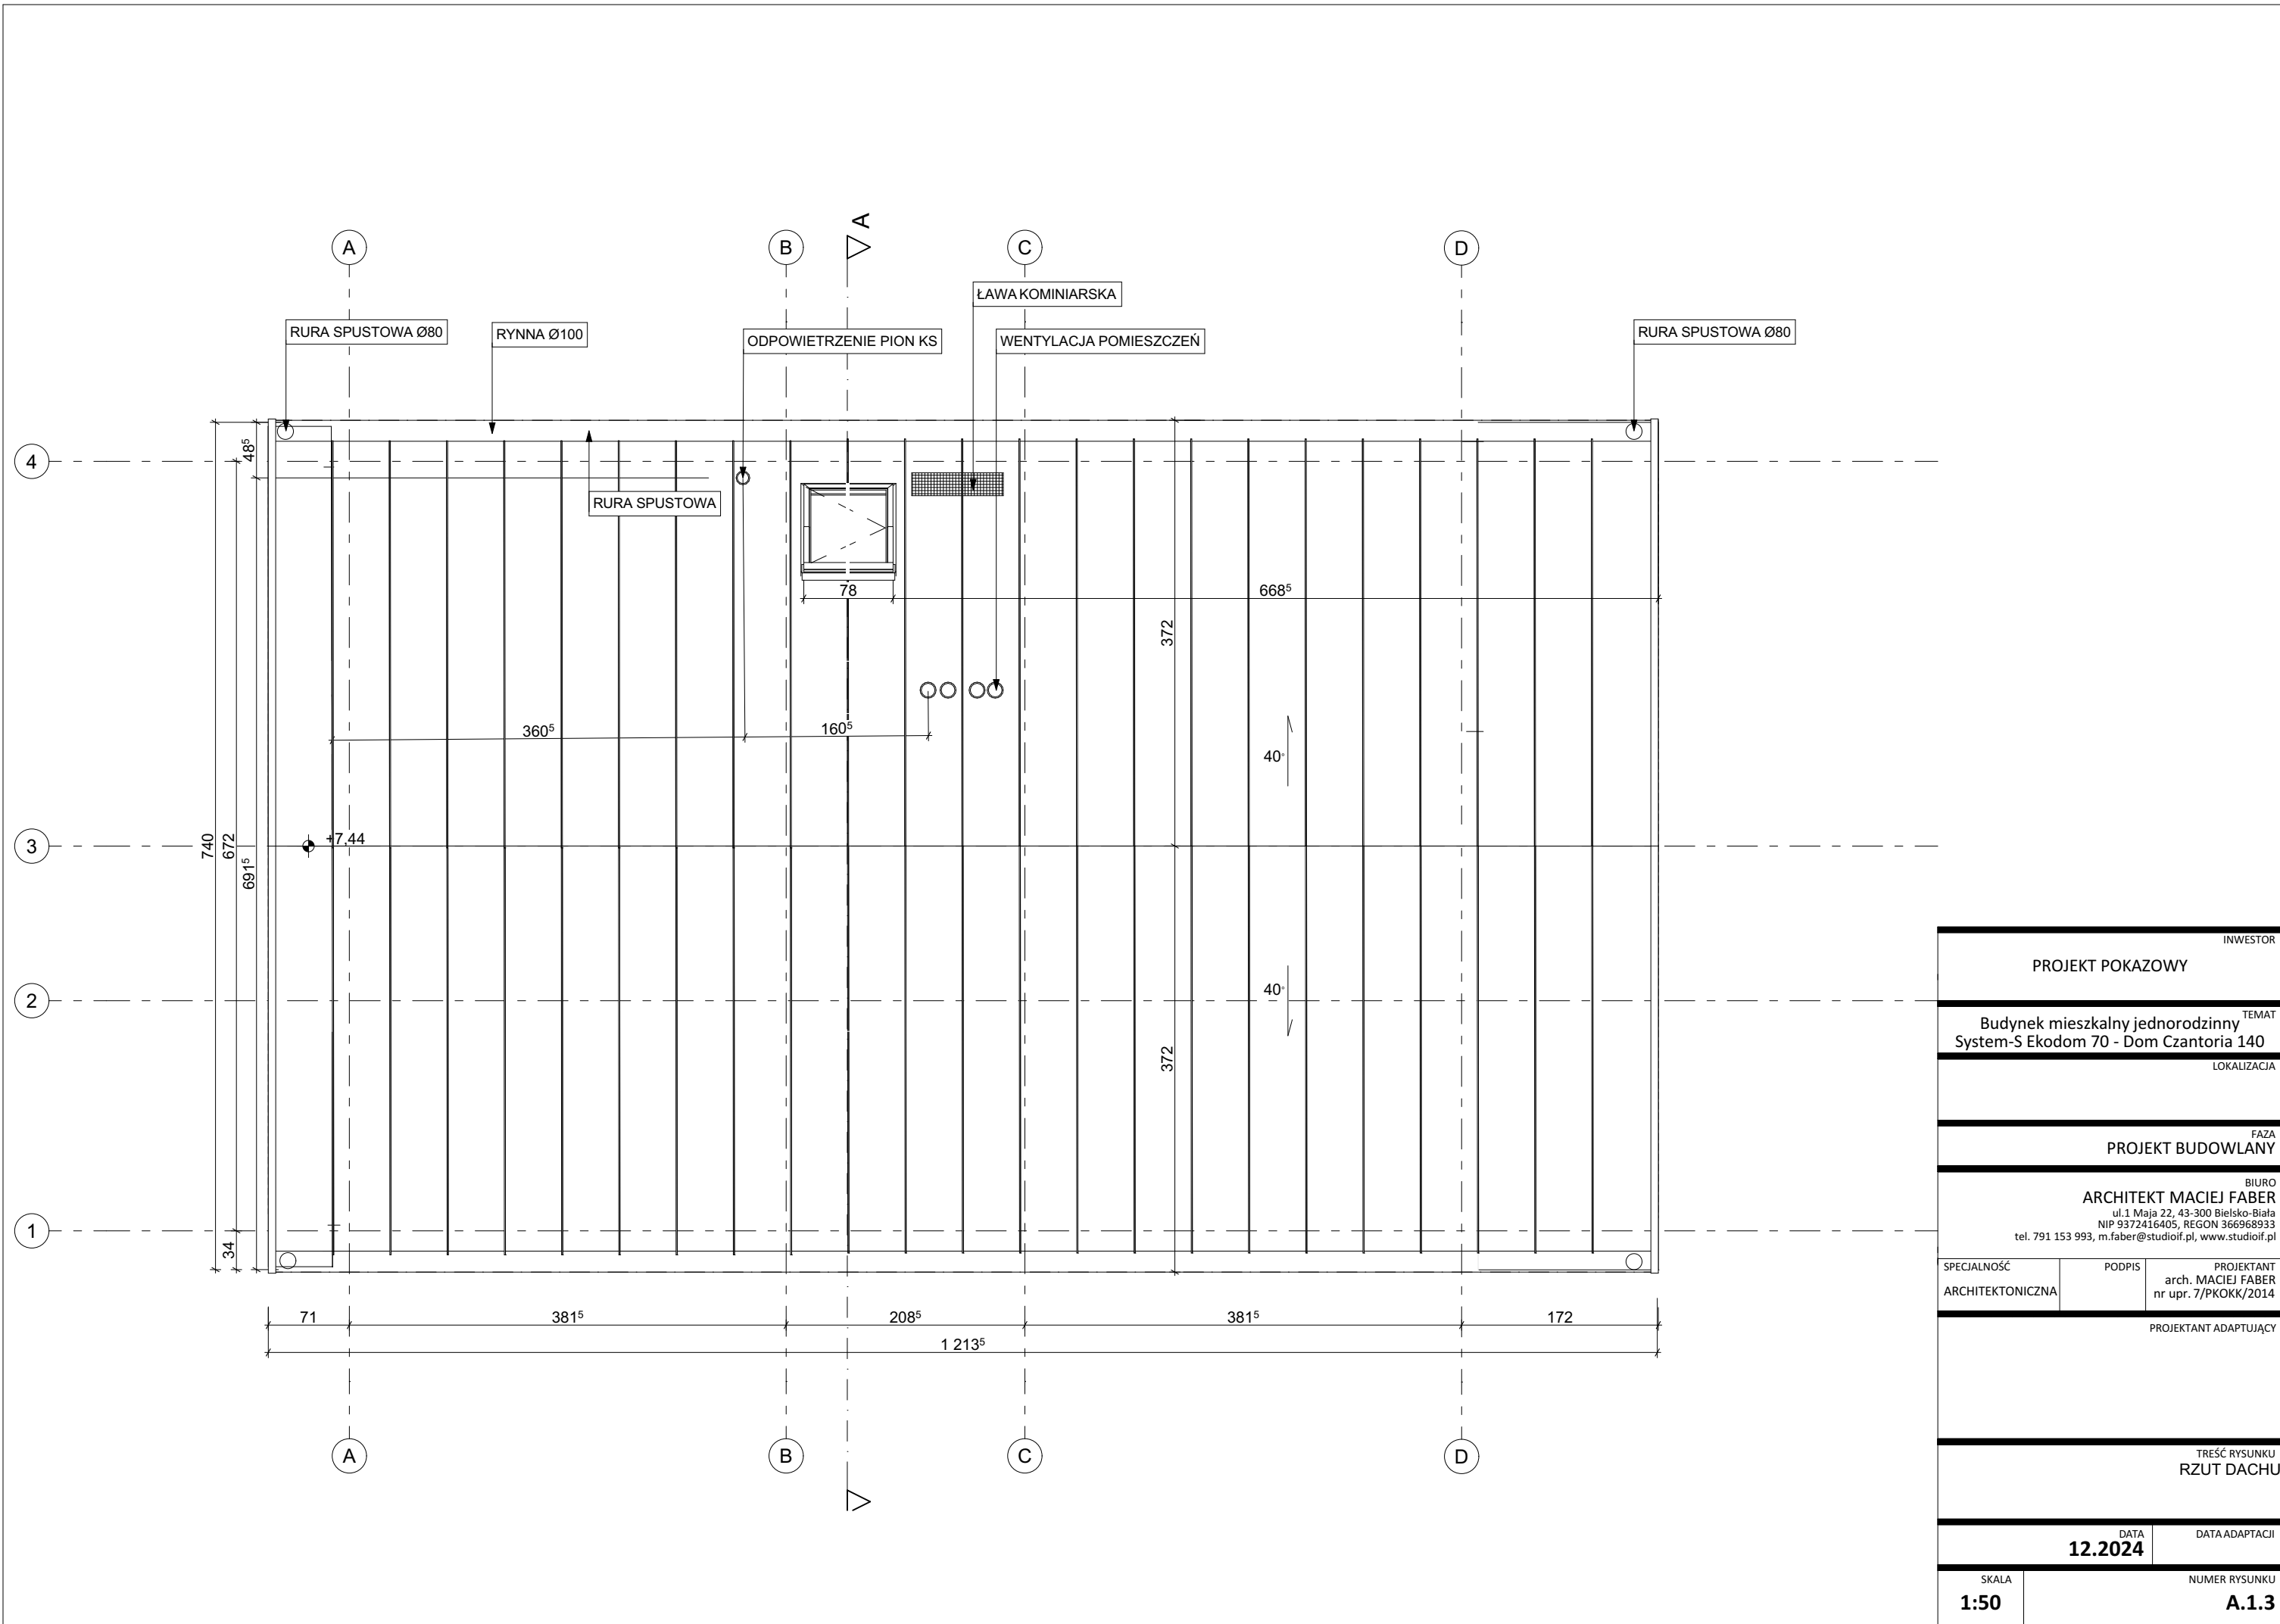


INWESTOR		
PROJEKT POKAZOWY		
TEMAT		
Budynek mieszkalny jednorodzinny System-S Ekodom 70 - Dom Czantoria 140		
LOKALIZACJA		
FAZA		
PROJEKT BUDOWLANY		
BIURO		
ARCHITEKT MACIEJ FABER ul. 1 Maja 22, 43-300 Bielsko-Biała NIP 9372416405, REGON 366968933 tel. 791 153 993, m.faber@studioif.pl, www.studioif.pl		
SPECJALNOŚĆ	PODPIS	PROJEKTANT
ARCHITEKTONICZNA		arch. MACIEJ FABER nr upr. 7/PKOKK/2014
PROJEKTANT ADAPTUJĄCY		
TREŚĆ RYSUNKU		
RZUT DACHU		
DATA		DATA ADAPTACJI
12.2024		
SKALA	NUMER RYSUNKU	
1:50	A.1.3	

ZESTAWIENIE PRZEGRÓD


Materiał budowlany		
Przegroda	Nazwa	Grubość [cm]
D1 -dach ocieplony		
	Blacha powlekana na rąbek	0,05
	Membrana z opłotem pod blachę na rąbek	1,00
	Płyta OSB	1,50
	welna mineralna miękka układana między krokiewiami	14,50
	izolacja p.wilgociowa - folia PE	0,10
	welna mineralna układana pomiędzy profilami systemowymi	8,00
	Płyta GK lub boazeria drewniana	1,25
D2 -dach nieocieplony		
	Blacha powlekana na rąbek	0,05
	Membrana z opłotem pod blachę na rąbek	1,00
	Płyta OSB.	1,50
	konstrukcja drewniana	14,50
	-Pustka powietrzna	32,00
	łaty 4x5cm	4,00
	Deski elewacyjne	2,00
P1 - płyta fundamentowa s-ecodom		
	podłoga - płytki ceramiczne/panale drewniane	2,50
	wylewka zbrojona	6,00
	przekładka technologiczna - folia PE	0,10
	izolacja termiczna - styropian EPS100	10,00
	płyta żelbetowa	20,00
	Polistyren ekstrudowany	5,00
	izolacja p.wilgociowa - folia PE	0,10
	Piasek	7,00
	tluczeń stabilizowany mechanicznie	w zależności od gruntu
SP1 - strop parteru.		
	podłoga panele drewniane	2,00
	Płyta OSB lub cementowo-wiórowa	2,20
	welna mineralna pomiędzy konstrukcją drewnianą	19,50
	podkonstrukcja systemowa	3,00
	izolacja p.wilgociowa - folia PE	0,10
	Płyta GK	1,25
SP2 - strop poddasza		
	Płyta OSB lub cementowo-wiórowa	2,20
	welna mineralna pomiędzy konstrukcją drewnianą	14,50
	izolacja p.wilgociowa - folia PE	0,10
	welna mineralna układana pomiędzy profilami systemowymi	8,00
	Płyta GK lub boazeria drewniana	1,25
SW1 - ściana wewnętrzna działowa		
	Płyta GK	1,25
	welna mineralna pomiędzy konstrukcją drewnianą	9,50
	Płyta GK.	1,25
SZ1 - ściana zewnętrzna typowa w okładzinie drewnianej		
	Deski elewacyjne	2,50
	kontrłaty 2,5 x 6cm	2,50
	Wiatroizolacja	0,10
	Płyta OSB	0,05
	welna mineralna pomiędzy konstrukcją drewnianą	14,50
	Membrana paroszczelna	0,10
	welna mineralna układana pomiędzy profilami systemowymi	5,00
	Płyta GK lub boazeria drewniana	1,25
SZ2 - ściana zewnętrzna typowa w okładzienie z blachy		
	Blacha powlekana na rąbek	1,00
	Membrana z opłotem pod blachę na rąbek	1,00
	Płyta OSB.	1,50
	-Pustka powietrzna	4,00
	-Pustka powietrzna	22,70
	Wiatroizolacja	0,00
	welna mineralna pomiędzy konstrukcją drewnianą	14,50
	Membrana paroszczelna	0,00
	welna mineralna układana pomiędzy profilami systemowymi	5,00
	Płyta GK lub boazeria drewniana	1,25

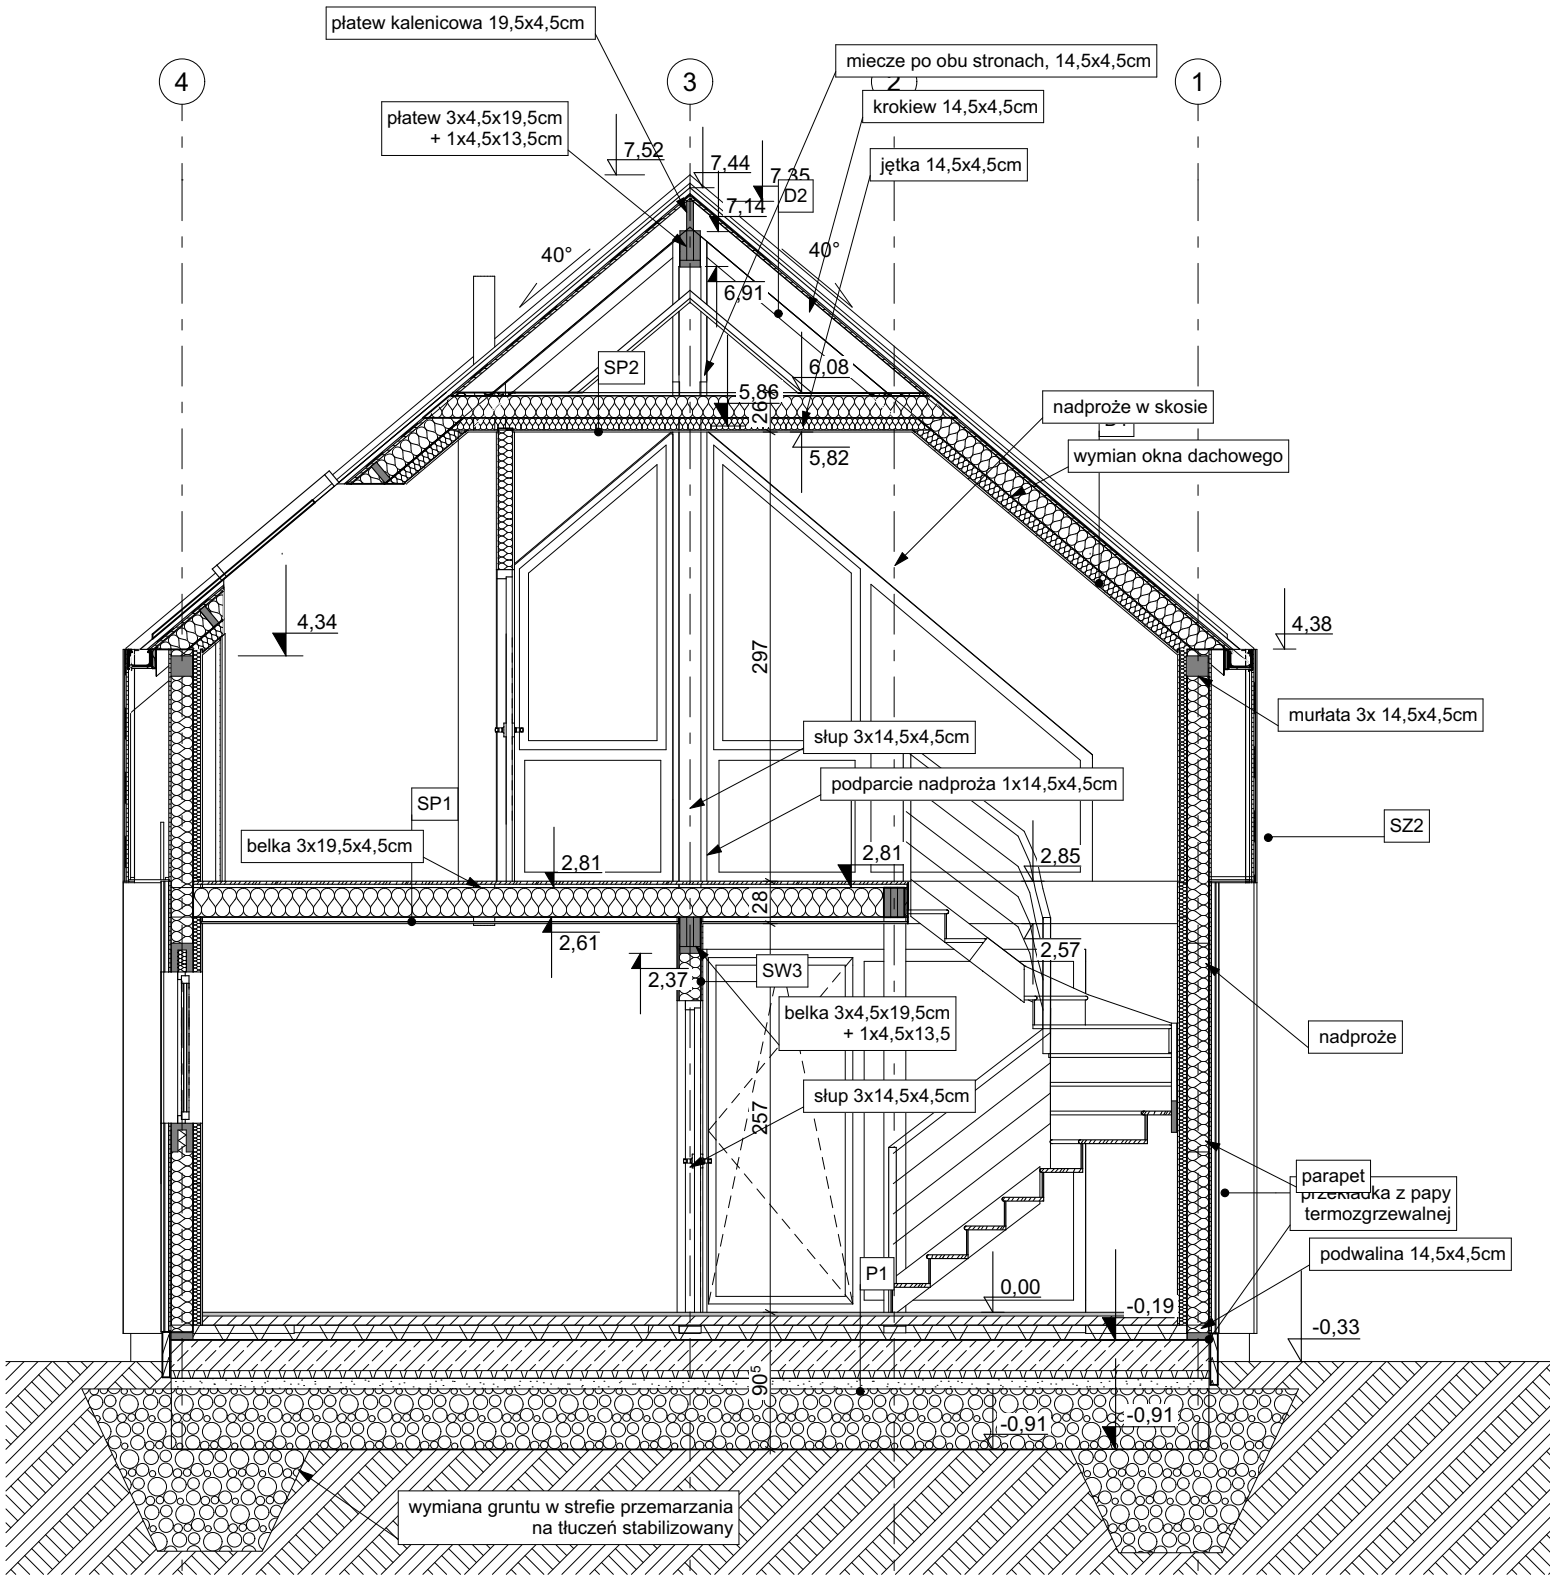


INWESTOR		
PROJEKT POKAZOWY		
TEMAT		
Budynek mieszkalny jednorodzinny System-S Ekodom 70 - Dom Czantoria 140		
LOKALIZACJA		
FAZA		
PROJEKT BUDOWLANY		
BIURO		
ARCHITEKT MACIEJ FABER ul.1 Maja 22, 43-300 Bielsko-Biała NIP 9372416405, REGON 366968933 tel. 791 153 993, m.faber@studioif.pl, www.studioif.pl		
SPECIALNOŚĆ	PODPIS	PROJEKTANT
ARCHITEKTONICZNA		arch. MACIEJ FABER nr upr. 7/PKOKK/2014
PROJEKTANT ADAPTUJĄCY		
TREŚĆ RYSUNKU		
PRZĘKROJ A-A		
DATA		DATA ADAPTACJI
12.2024		
SKALA	NUMER RYSUNKU	
1:50	A.2.1	

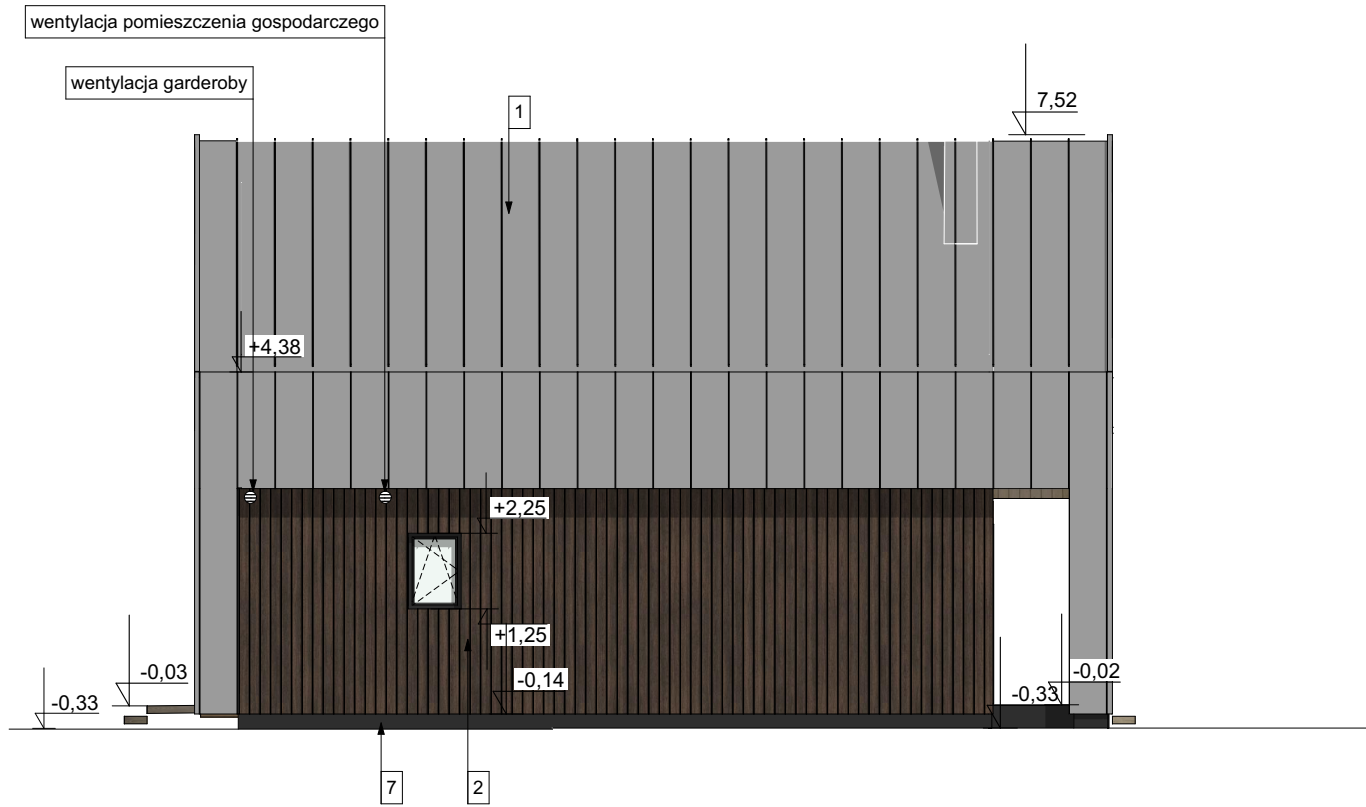


elewacja boczna

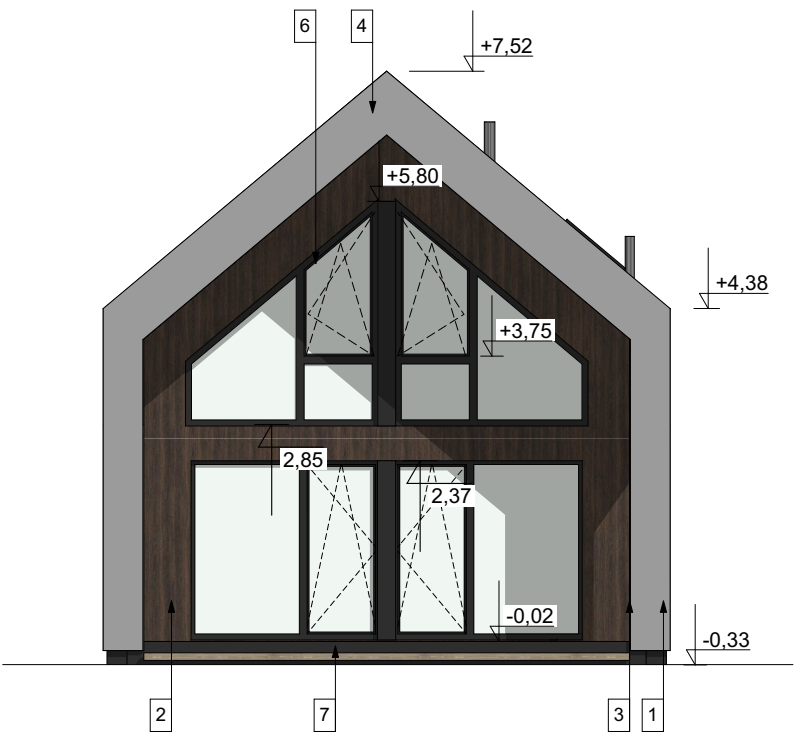

elewacja główna

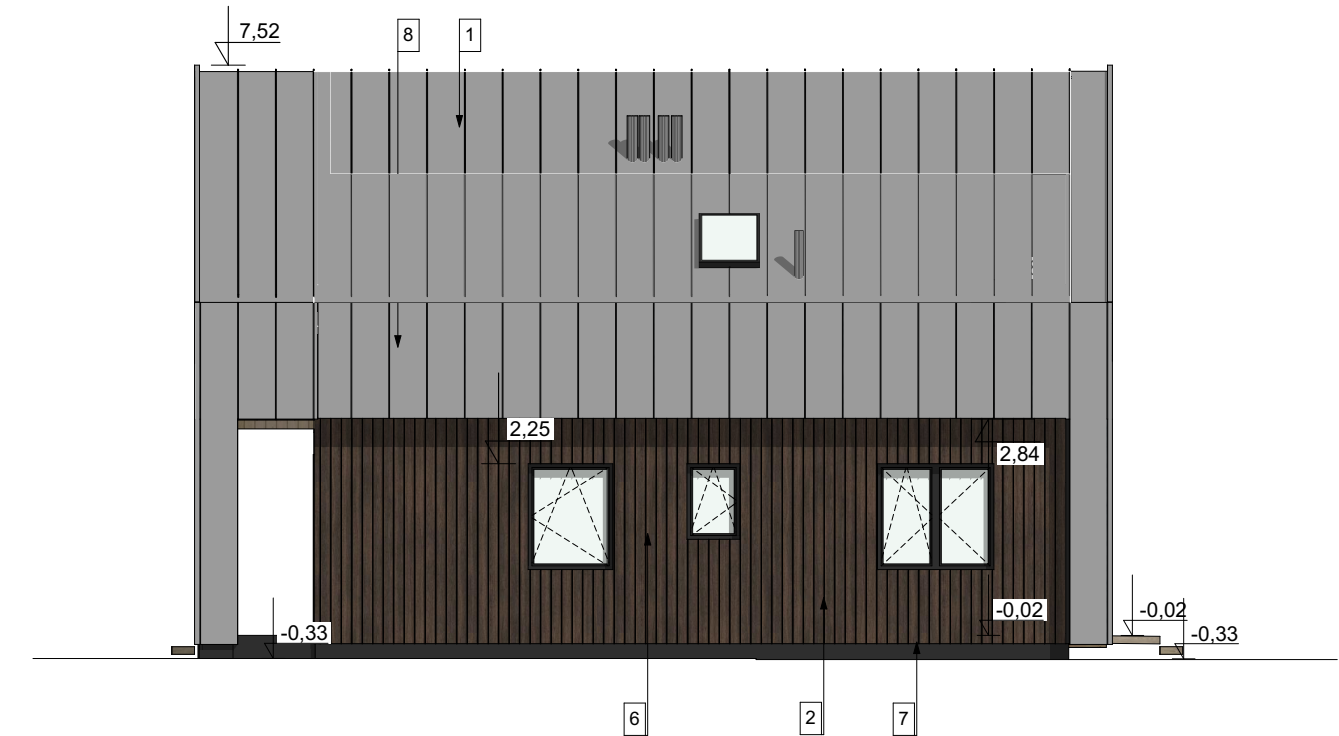

elewacja boczna

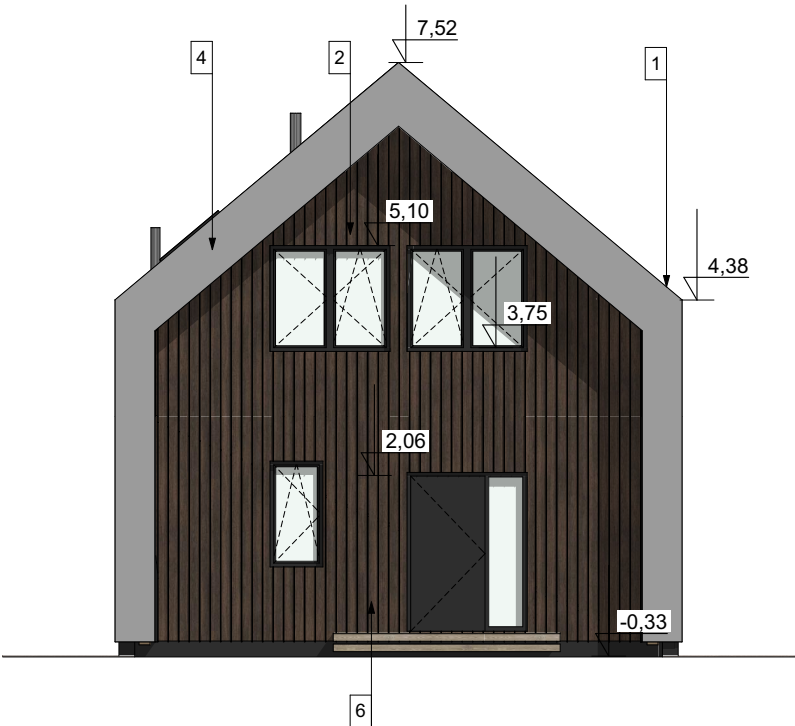

elewacja frontowa

LEGENDA

- 1 - BLACHA NA RĄBEK STOJĄCY
KOLOR JASNOSZARY RAL 9006, MATOWY
- 2 - DESKA ELEWACYJNA WYPALANA LUB
MALOWANA W KOLORZE CZARNYM
- 3 - DESKA ELEWACYJNA NATURALNA LEKKO
BIELONA
- 4 - OBRÓBKĄ BLACHARSKĄ KOLOR BLACHY
- 5 - BALUSTRA KOLOR GRAFITOWY
- 6 - STOLARKA OKIENNA KOLOR GRAFITOWY
- 7 - TARAS DREWNIANY W KOLORZE
NATURALNYM
- 8 - OKAP - BLACHA NA RĄBEK STOJĄCY

INWESTOR		
PROJEKT POKAZOWY		
TEMAT		
Budynek mieszkalny jednorodzinny System-S Ekodom 70 - Dom Czantoria 140		
LOKALIZACJA		
FAZA		
PROJEKT BUDOWLANY		
BIURO		
ARCHITEKT MACIEJ FABER ul. 1 Maja 22, 43-300 Bielsko-Biała NIP 9372416405, REGON 366968933 tel. 791 153 993, m.faber@studioif.pl, www.studioif.pl		
SPECJALNOŚĆ	PODPIS	PROJEKTANT
ARCHITEKTONICZNA		arch. MACIEJ FABER nr upr. 7/PKOKK/2014
PROJEKTANT ADAPTUJĄCY		
TREŚĆ RYSUNKU ELEWACJE		
DATA		DATA ADAPTACJI
12.2024		
SKALA	NUMER RYSUNKU	
1:100	A.3.1	

Zestawienie Okien								
numer	O1	O2	O3	O4	O5	O6	O7	OD1
Ilość	2	1	1	1	2	2	2	1
Wysokość otworu montażowego	240,00	140,00	140,00	140,00	100,00	140,00	300,00	78
Szerokość otworu montażowego	255,00	112,00	154,00	70,00	70,00	159,00	255,00	98
Rzut								
widok								
wymagane U okna (W/m2K)	0,9	0,9	0,9	0,9	0,9	0,9	0,9	1.1
uwagi	+ odbicie lustrzane						+ odbicie lustrzane	

Zestawienie Drzwi

ID	D1	D2	D3	D3	D4
Ilość	1	1	1	4	2
światło futryny Szer. x Wys.	1,590×2,100	0,900×2,000	0,800×2,000	0,800×2,000	0,800×2,000
Wysokość otworu	210,00	206,00	206,00	206,00	206,00
Szerokość otworu	159,00	104,00	94,00	94,00	94,00
Orientacja	L	L	P	L	L
Rzut					
Elewacja					
UWAGI	U min. 1.3W/m2K, światło futryny 200x90cm				otwory min. 0,022m2

UWAGA:
OKNA WYPOSAŻYĆ W NAWIEWNIKI

INWESTOR		
PROJEKT POKAZOWY		
TEMAT		
Budynek mieszkalny jednorodzinny System-S Ekodom 70 - Dom Czantoria 140		
LOKALIZACJA		
FAZA		
PROJEKT BUDOWLANY		
BIURO		
ARCHITEKT MACIEJ FABER ul.1 Maja 22, 43-300 Bielsko-Biała NIP 9372416405, REGON 366968933 tel. 791 153 993, m.faber@studioif.pl, www.studioif.pl		
SPECIALNOŚĆ	PODPIS	PROJEKTANT
ARCHITEKTONICZNA		arch. MACIEJ FABER nr upr. 7/PKOKK/2014
PROJEKTANT ADAPTUJĄCY		
TREŚĆ RYSUNKU		
ZESTAWIENIE STOLARKI		
DATA		DATA ADAPTACJI
12.2024		
SKALA	NUMER RYSUNKU	
1:1	A.4.1	